


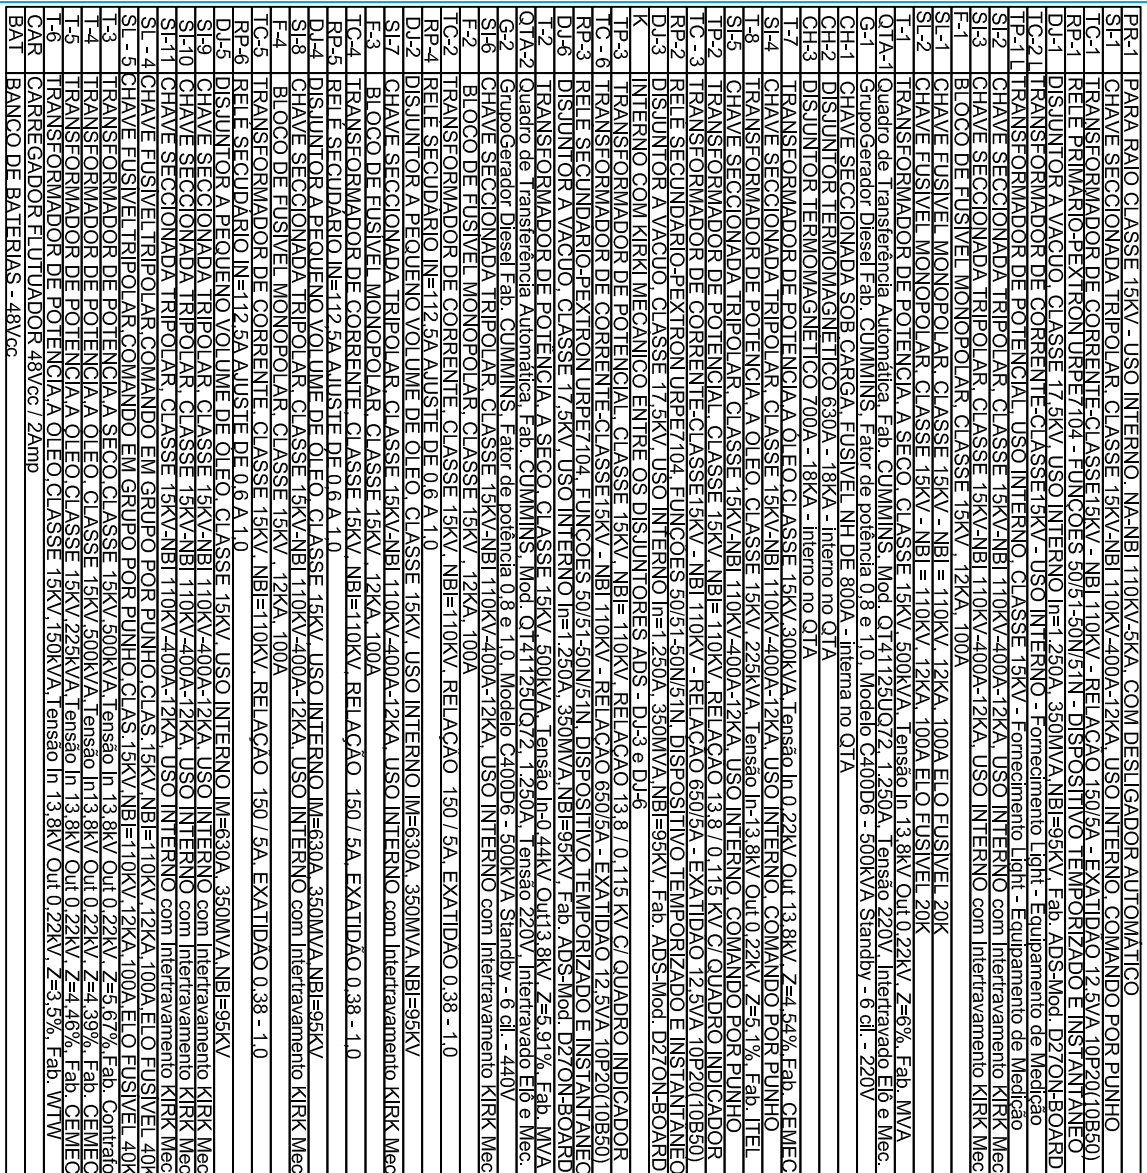

Lista de Materiais

[illegible]

OBSERVAÇÕES:

PROJETO EXECUTIVO

RUA IPIRUA Nº 02 - CACUJA - ILHA DO GOVERNADOR - RIO DE JANEIRO - RJ.

IIIULO: PROJETO DE INSTALAÇÕES ELÉTRICAS

UNIFIL AR DA SUBESTAÇÃO PRIMÁRIA DA CTMR.

ESCALA: 1/100



PROPRIETÁRIO:

CPÉ:
TENENTE FABIO

PROJETO/EXECUÇÃO:

ENGENHEIRO: AN
CREA: 1989101003

DATA:	26.08.2020	
UNIDADE:	METROS	CADISTA

ARK: 2020200172709
