


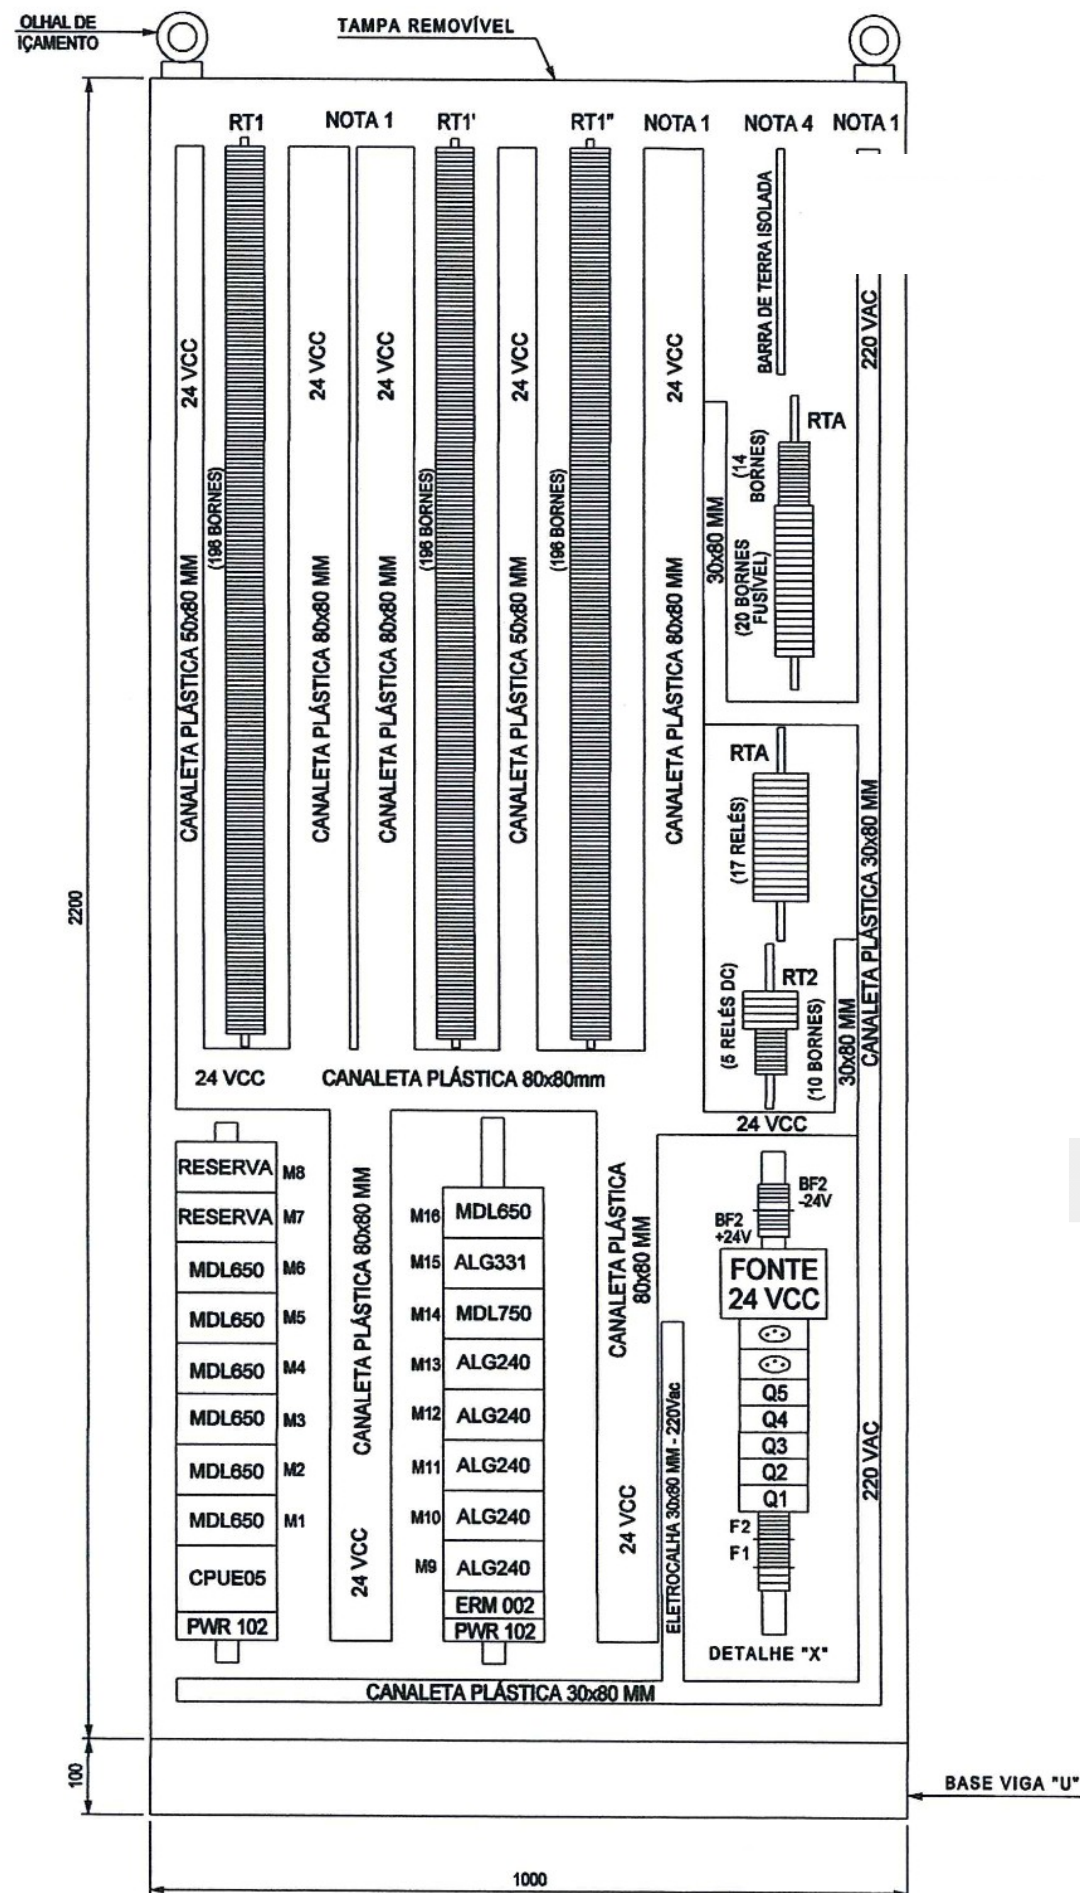

NOTAS

1- ENTRADA PARA OS CABOS PROVENIENTES DO CAMPO

2- QUANTIDADE DE BORNES E RELÉS:

1 CABO DE 4MM²: 3 UNIDADES

1 CABO DE ATÉ 2,5 MM²: 650 UNIDADES

- BORNE FUSÍVEL 4 A: 20 UNIDADES (CA)

- RELÉS: 17 UNIDADES SAÍDA AC

5 UNIDADES SAÍDA DC

3- PROFUNDIDADE DO GABINETE: 600 MM

4- A BLINDAGEM DE TODOS OS CABOS DEVERÁ SER CONECTADA À BARRA DE TERRA, A QUAL SERÁ ATERRADA À MALHA DE ATERRAMENTO DE INSTRUMENTAÇÃO DO PRÉDIO.

